

CADRE MOBILE ferré avec  
charnières invisibles

**Sarl SAINTENY MENUISERIE**

Capital de 50 000 €


46, Les Forges

50500 SAINTENY

Tél. : 02 33 71 25 80 - Fax : 02 33 71 25 81

R.C.S. St-Lô B 420 747 487

Réf plan: cadres mobiles (croisillons)	Réf client: interne	Plan N° 5030
	Chantier: production A V M	
Affaire suivie par:	Modifié le:	Echelle: 01/01
	Coupe: montants et traverses	
	Tél:	Date:
	Fax:	

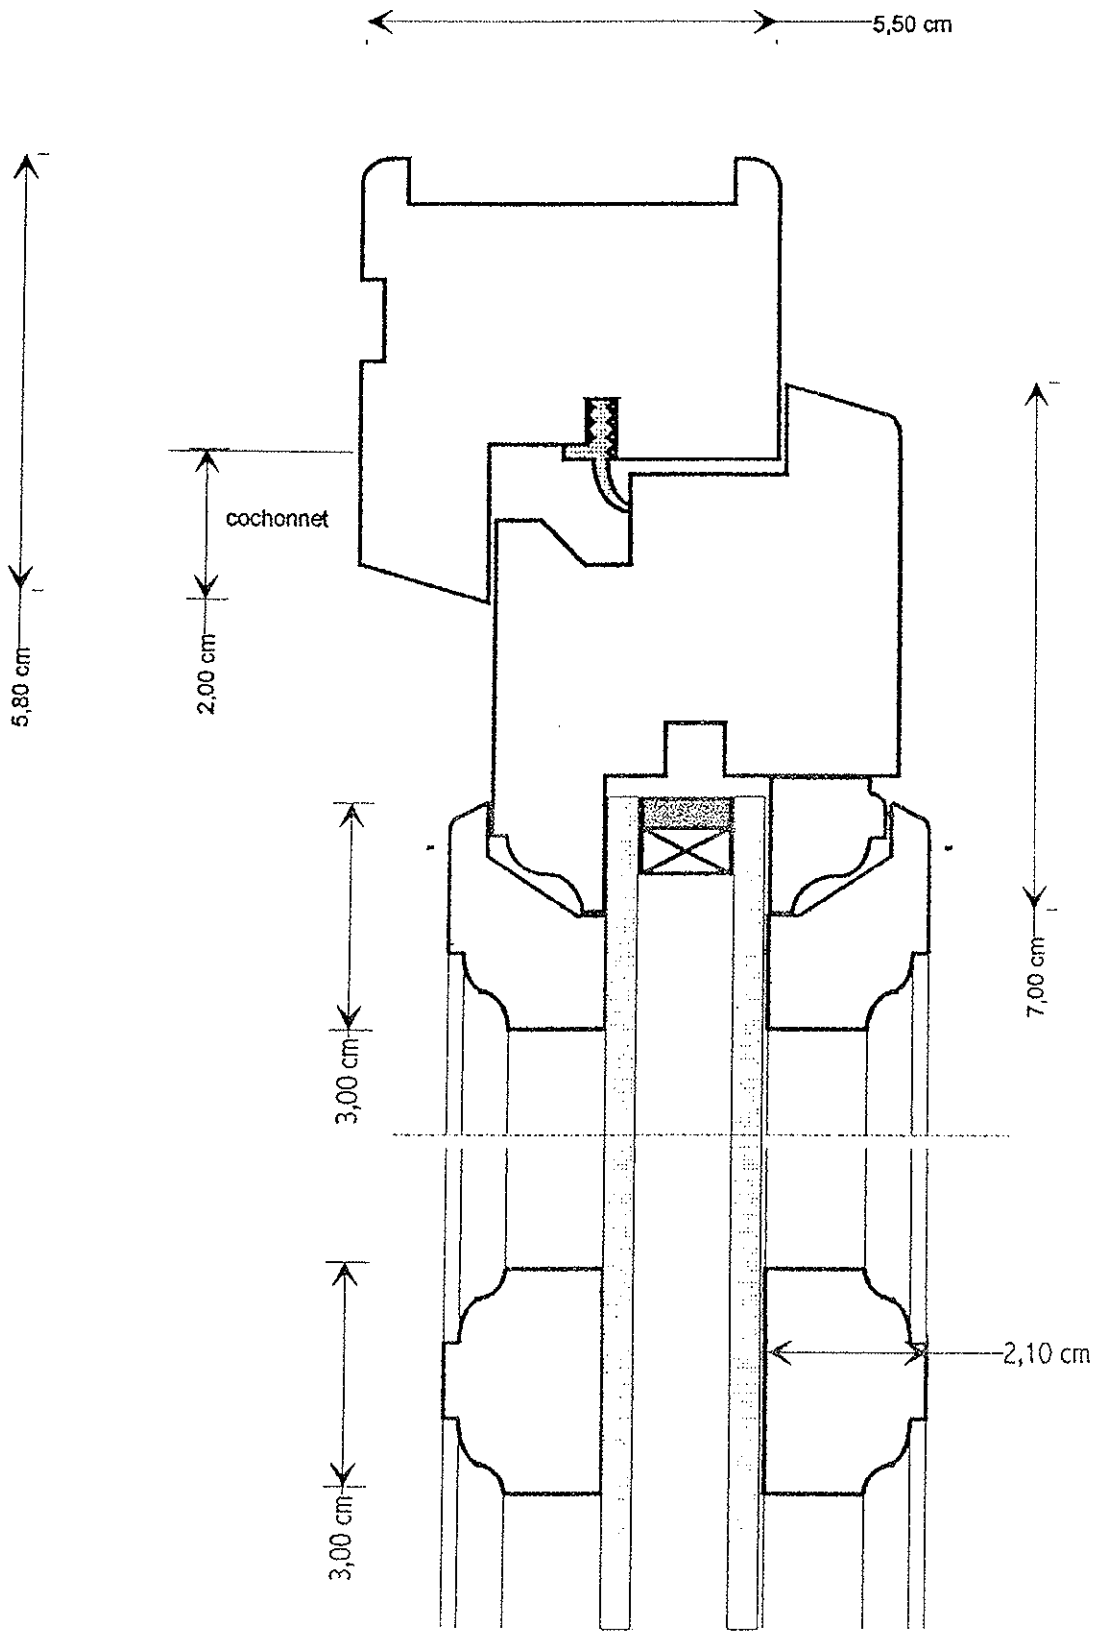


**Sarl SAINTENY MENUISERIE**

Capital de 50 000 €  
 46, Les Forges  
 50500 SAINTENY  
 Tél. : 02 33 71 25 80 - Fax : 02 33 71 25 81  
 R.C.S. St-Lô B 420 747 487

Réf client: interne	Plan N°	5032
Chantier: production A V M		Echelle: 01/01
Modifié le:	Coupe: traverse haute	
Affaire suivie par:	Tél:	Date:
	Fax:	


Réf plan: cadres sur menuiseries

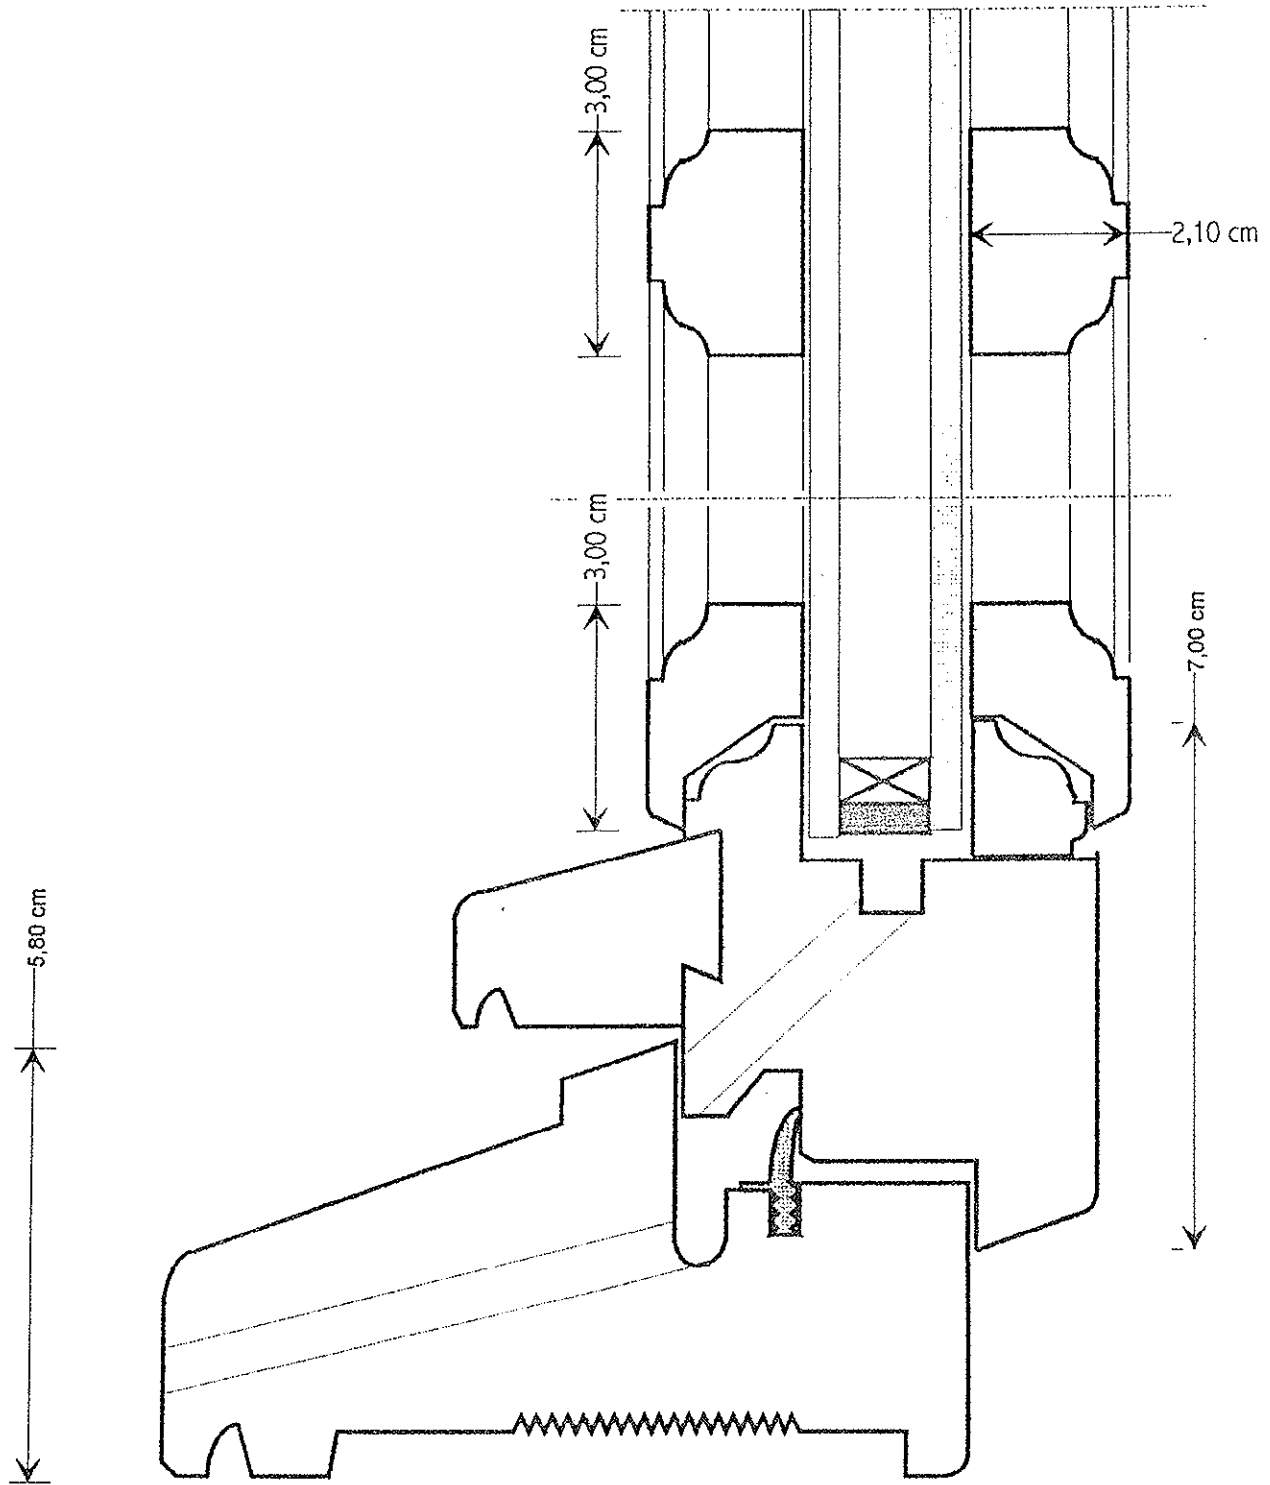

**Sarl SAINTENY MENUISERIE**

Capital de 50 000 €  
 46, Les Forges  
 50500 SAINTENY  
 Tél. : 02 33 71 25 80 - Fax : 02 33 71 25 81  
 R.C.S. St-Lô B 420 747 487

Réf client: interne		Plan N°	5031
Chantier: production A V M		Echelle:	01/01
Réf plan: cadres sur menuiseries	Modifié le:	Coupe: traverse basse	
Affaire suivie par:		Tél:	Date:
		Fax:	

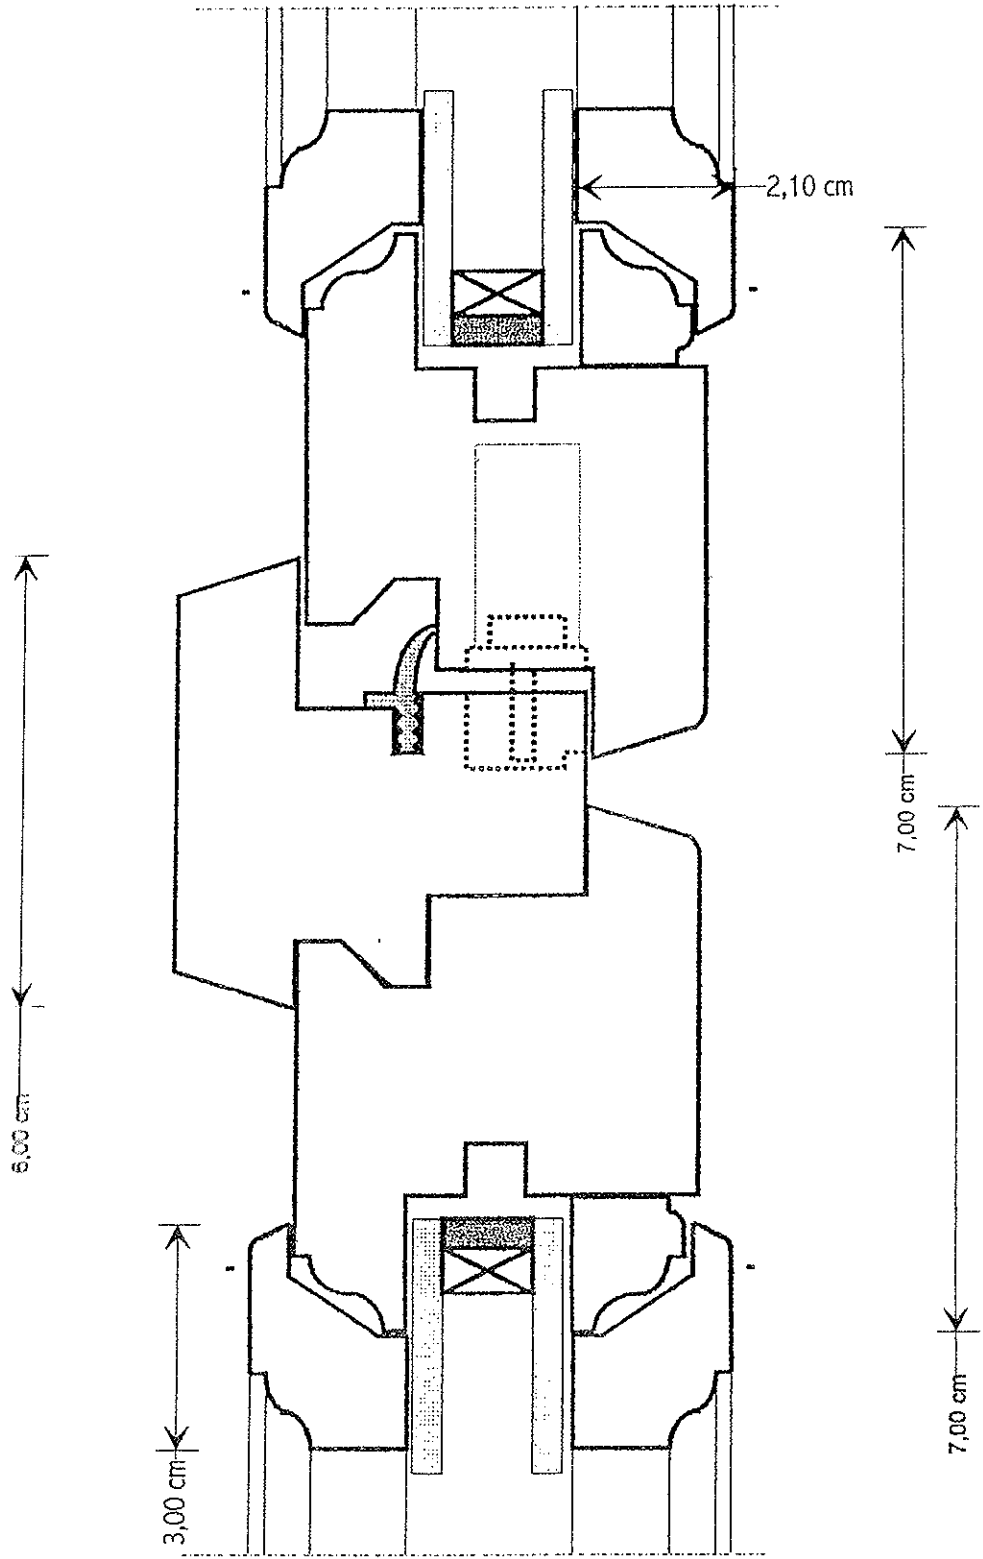

**Sarl SAINTENY MENUISERIE**

Capital de 50 000 €

46, Les Forges

50500 SAINTENY

Tél. : 02 33 71 25 80 - Fax : 02 33 71 25 81

R.C.S. St-Lô B 420 747 487

Réf client: interne	Plan N°	5033
	Echelle:	01/01
Chantier: production A V M		
Modifié le:	Coupe: partie centrale	
res sur menuiseries	Tél:	Date:
	Fax:	
par:		